


Rue de la Coppinerie

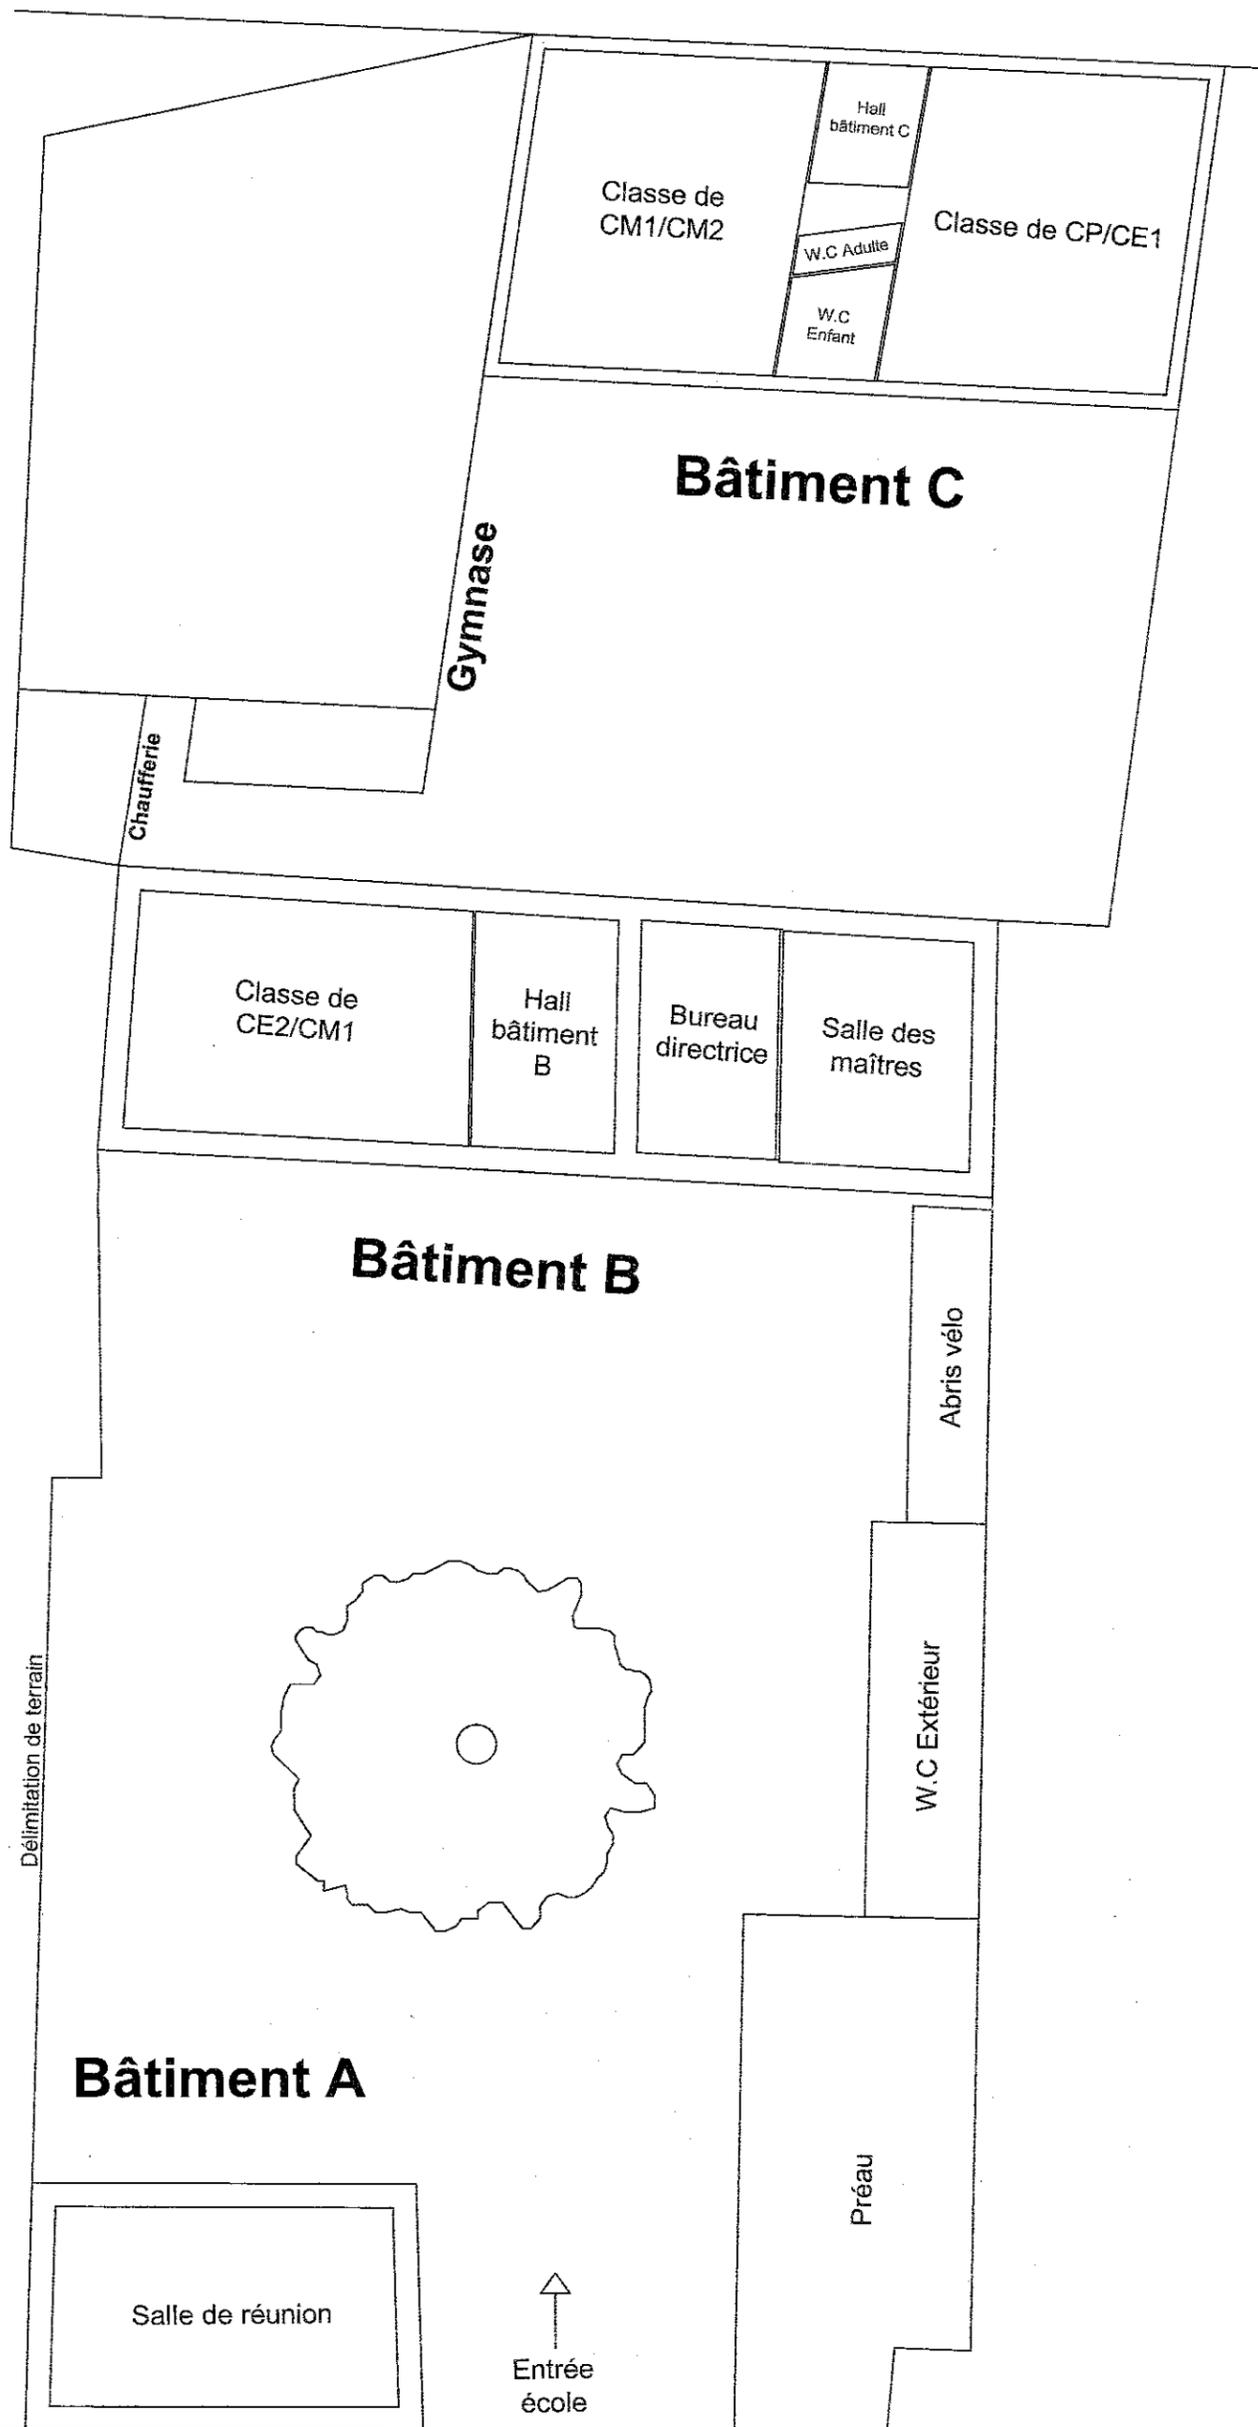

Rue de la Commanderie

Projet :



Ecole élémentaire Bourgneuf

Etudiants en charge du projet :



RIO Rémy, LARRIEU Pauline, ROBERT Grégoire

Plan de situation

Unité : m  
Echelle : 1:200

Indice A

Note de calcul :

Surfaces pièces :

**Bâtiment A - 43,8 m<sup>2</sup>**

Salle de réunion : 43,80 m<sup>2</sup>

**Bâtiment B - 120,59 m<sup>2</sup>**

Classe de CE2/CM1 : 50,79 m<sup>2</sup>

Hall bâtiment B : 21,33 m<sup>2</sup>

Bureau directrice : 20,52 m<sup>2</sup>

Salle des maîtres : 27,95 m<sup>2</sup>

**Bâtiment C - 130,33 m<sup>2</sup>**

Classe de CM1/CM2 : 55,96 m<sup>2</sup>

W.C Enfant : 6,89 m<sup>2</sup>

W.C Adulte : 2,49 m<sup>2</sup>

Hall bâtiment C : 7,75 m<sup>2</sup>

Classe de CP/CE1 : 57,24 m<sup>2</sup>

**Chaufferie : 7.32 m<sup>2</sup>**

**Gymnase : 161.89 m<sup>2</sup>**

Surfaces emprise au sol :

**Bâtiment A :** 43,8 m<sup>2</sup>      **Bâtiment B :** 120,59 m<sup>2</sup>

**Bâtiment C :** 130,33 m<sup>2</sup>      **W.C Extérieur :** 28,8 m<sup>2</sup>

**Gymnase :** 174.58 m<sup>2</sup>      **Chaufferie :** 12,37 m<sup>2</sup>

**Abris vélo :** 16.06 m<sup>2</sup>

**Préau : 73.4 m<sup>2</sup>**